



## AMENAGEMENT DU BOIS DE TOUL AR MARCH

- Cheminements et accès
- Mise en valeur de l'espace boisé

## REUNION DU 16/12/2021

NOTICE DE PRESENTATION PA2  
intégrant les pièces du permis d'aménager:  
PA1 / PA3 / PA4  
**DEMANDE DE PERMIS D'AMENAGER**

**DECEMBRE 2021**



## SOMMAIRE

- Contexte du projet, objectifs et enjeux
- Situation (PA1) et emprises du projet
- Plan de l'état actuel (PA3)
- Etat existant
- Principes généraux du projet
- Parti et dispositifs d'aménagement
- Projet d'aménagement: Plan de composition (PA4), profils, vues
- Matériaux, mobiliers, plantations
- Programme de travaux, estimation, calendrier





• VUES DE L'ETAT ACTUEL



- VUES DE L'ETAT ACTUEL



- VUES DE L'ETAT ACTUEL



• VUES DE L'ETAT ACTUEL



## Aménagements paysagers du bois de Toull ar Marc'h


### • AVANT - PROJET / PRINCIPES GENERAUX

#### PROGRAMME DE TRAVAUX:

- 1/ Mise en valeur de l'entrée sur la rue du Menez
  - création de murets et façade et pour intégration/sécurisation de la cuve à hydrocarbures
  - création un «parvis» sur la rue
  - élagage soigné des arbres et nettoyage de la végétation pour ouvrir des vues filtrées
- 2/ Reprise de l'allée principale:
  - Réalisation de l'allée carrossable jusqu'à une aire de retournement et d'arrêt technique temporaire
  - Réalisation de la liaison entre cette aire et la passerelle, avec escalier équipé de main courante et paliers (amélioration de l'accessibilité)
- 3/ Reprise du cheminement technique existant d'accès aux pontons
- 4/ Création de cheminements piétons secondaires (promenade en sous-bois et liaison sans escalier vers la passerelle)
- 5/ Mise en valeur et sécurisation du boisement (élagages sanitaires, arrachage des plantes invasives, ouverture de vues filtrées...). Plantations de sous-bois en espèces naturelles.
- 6/ Création de petits équipements et mobiliers (appuis vélos, bancs, table pique nique et jeux enfants intégrés en espace naturel...)
- 7/ Contrôle d'accès véhicules plaisanciers et professionnels (entretien et chantiers)
- 8/ Reprise éventuelle des éclairages




• PA4 / PLAN DE MASSE DU PROJET / PLAN D'ENSEMBLE

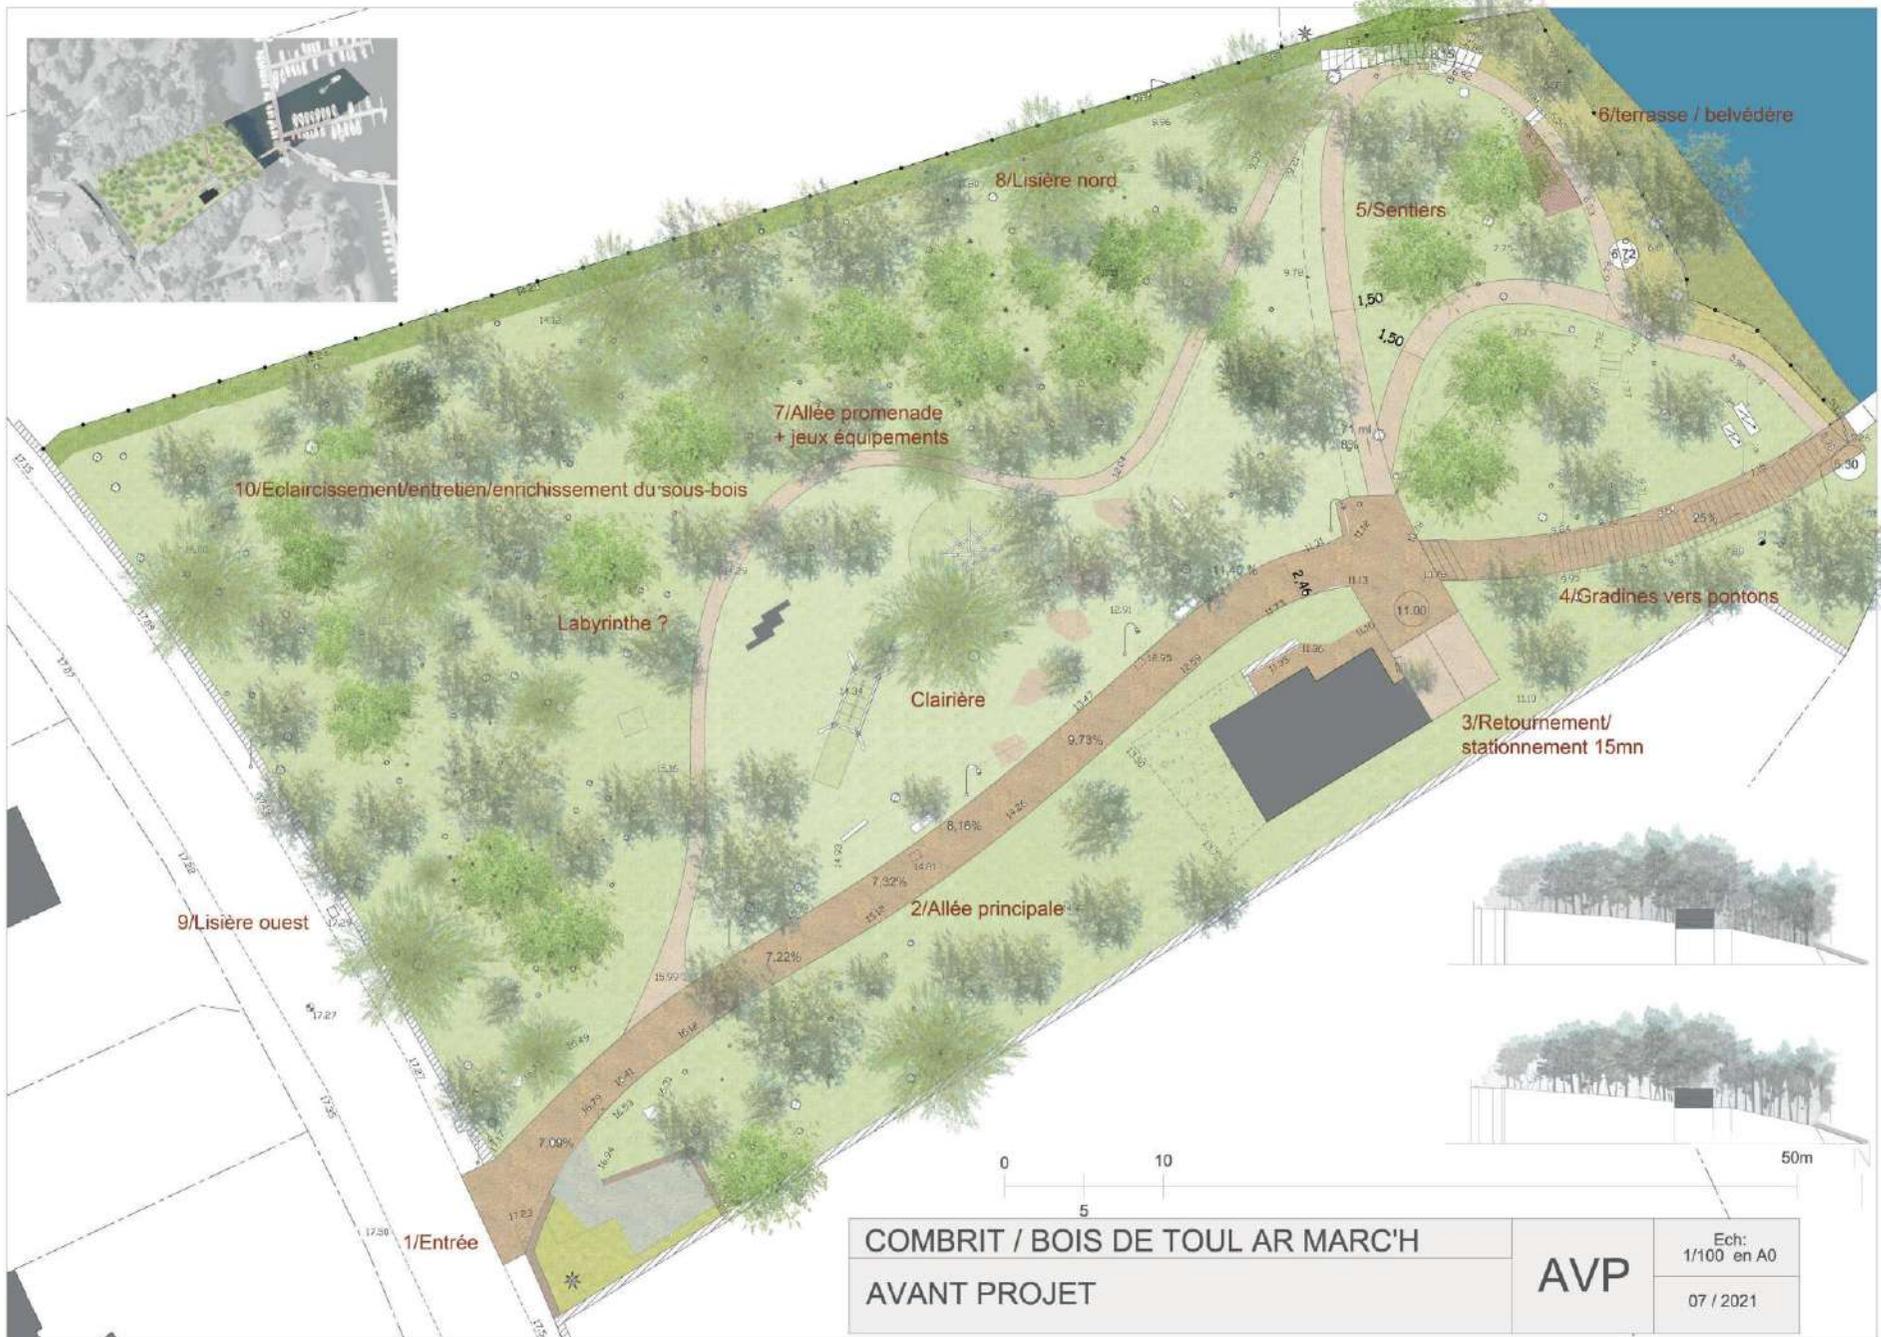



Etat existant: Sous-bois opaque/ nombreuses espèces invasives (laurier palme)

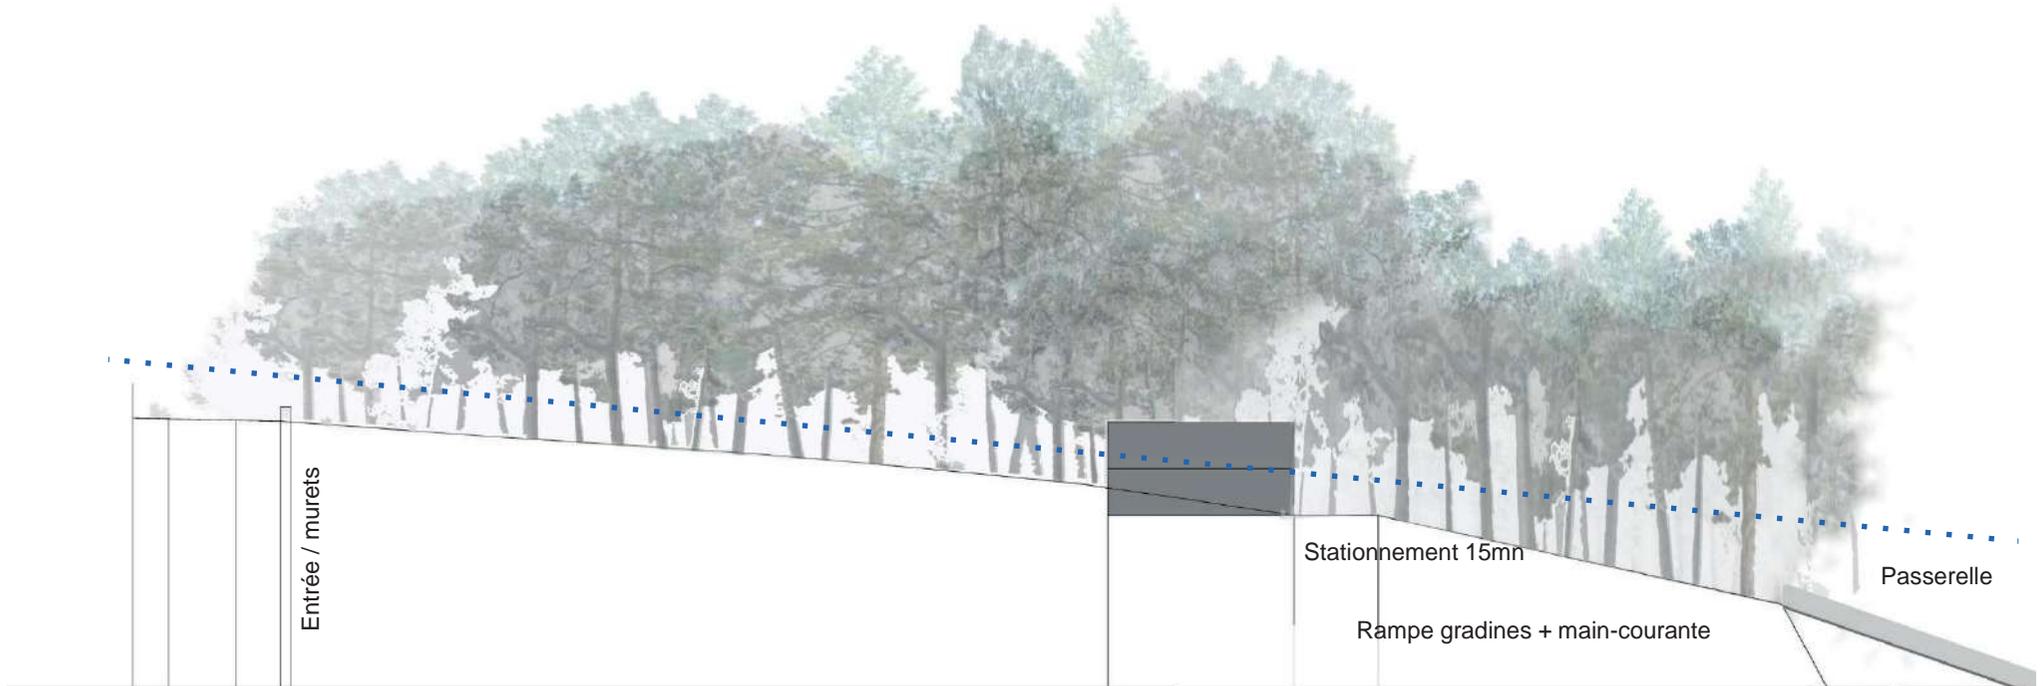

PROJET: Sélection, ouverture du sous-bois / gestion de la lumière / couvert herbacé



Allée stabilisée et ganivelles



Pique nique



Marche rainurée



Main courante corde et poteau bois



Allée béton érodé



Caniveau coulé



Banc et banquette bois acier



Stationnement pavés gazon



Jeu petits (Mikado)



Chaîne autom.



Corbeille



Balanoire 2 places en robinier



Appuis vélos



## MATERIAUX ... références

### • Revêtement des allées:

Béton pour l'allée principale et l'allée secondaire entre toilettes et passerelle, desservant la terrasse bois.  
Stabilisé chaux pour les chemins secondaires en sous-bois

### • Stationnements 15mn en pavage semi perméable

### • Murets de pierre à l'entrée

### • Main-courantes en cordes sur poteau bois

### • Terrasse belvédère en bois

### • Jeux en robinier (mikado et balançoire)

### • Bancs en bois et acier

### • Table pique-nique en bois et acier

### • Appuis-vélos: Madrier chêne percé

### • Contrôle d'accès véhicules par barrière bois ou chaîne

### • Ganivelles en protection

### • Nettoyage, élagage, sélection, éclaircissage du fourré en sous bois

### • Plantations pour intégration de la clôture Ouest et lisières: Houx, arbousier, bruyères...

### • Plantations / semis de graminées et fougères de sous bois






Bétons



Stationnement pavés gazon



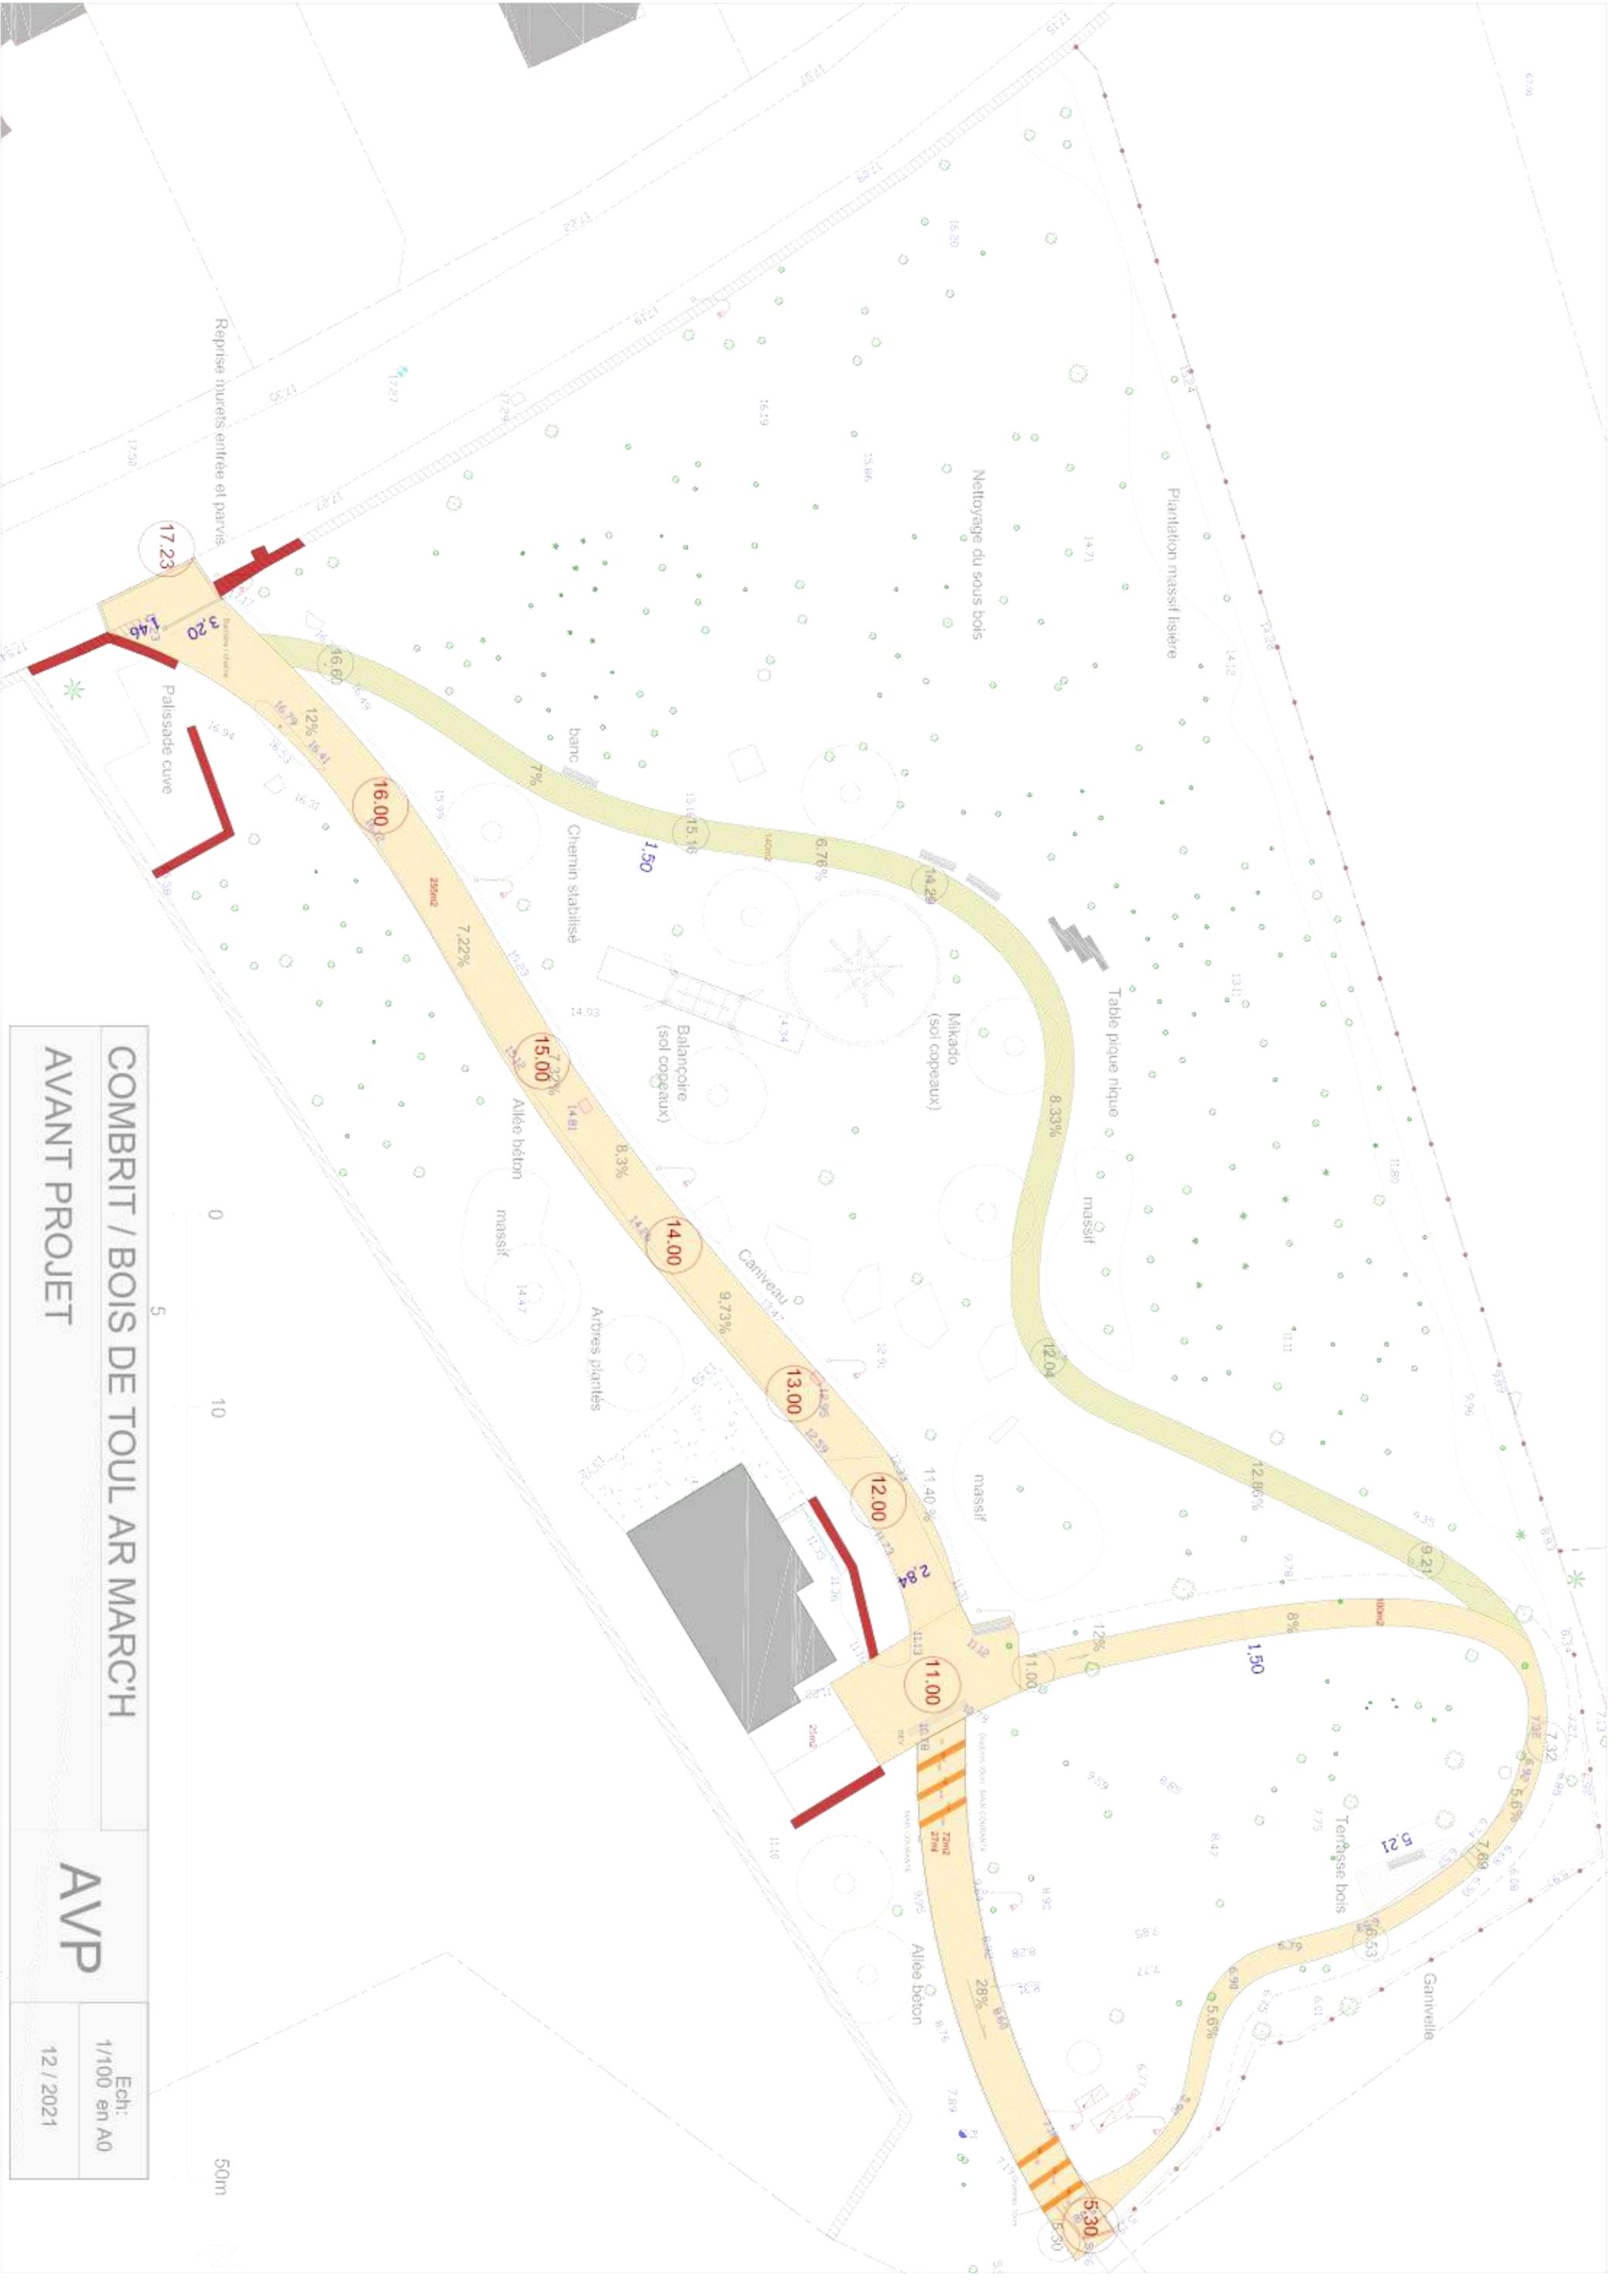

COMBRIT / BOIS DE TOUL AR MARC'H  
 AVANT PROJET

AVP  
 Ech: 1/100 en A0  
 12 / 2021

50m

